


PÔDORYS 4 NP

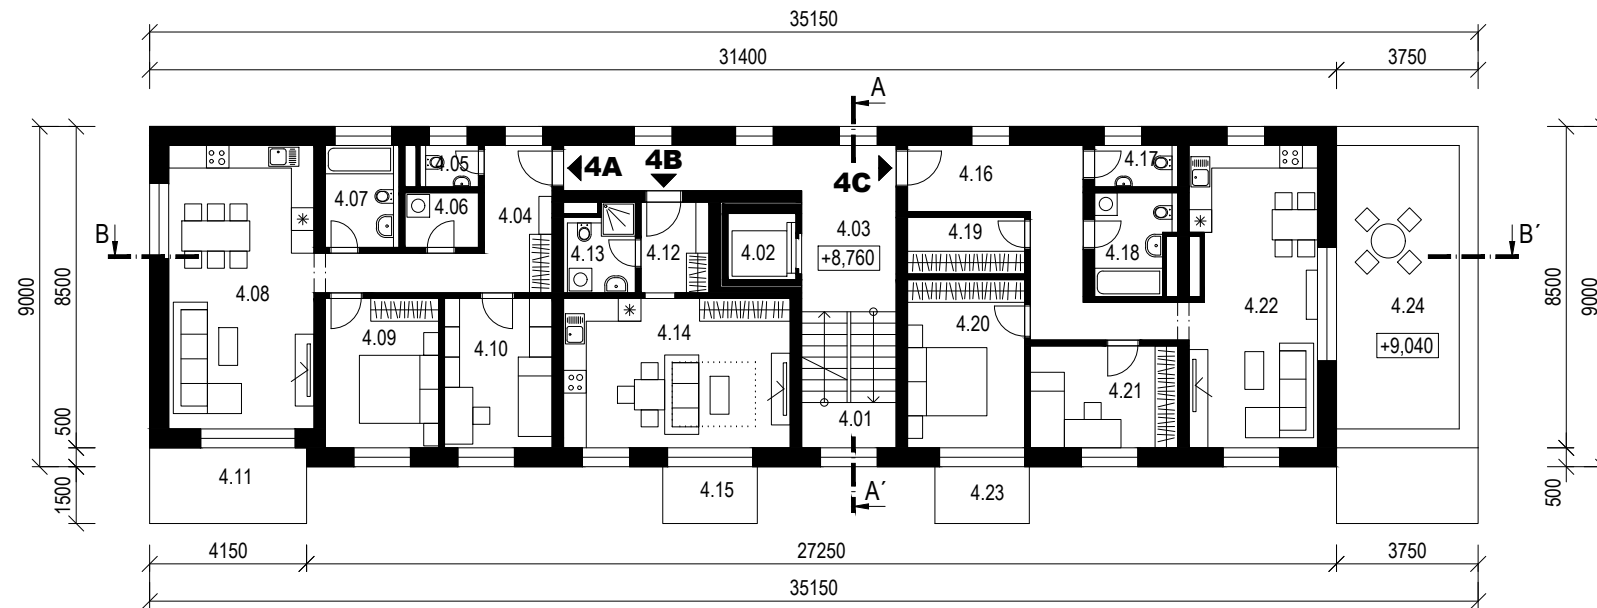


Tabuľka miestností 4.NP

	Č. M.	Funkcia	Plocha [m ²]	
Spol. pr.	4.01	Schodisko	9,00	
	4.02	Výťah	3,15	
	4.03	Chodba	18,56	
	4.04	Predsieň + chodba	11,75	
Byt 4A	4.05	WC	1,54	
	4.06	Komora	2,83	
	4.07	Kúpeľňa	4,86	
	4.08	Obývacia izba s kuchyňou	28,88	
	4.09	Izba	11,85	
	4.10	Izba	11,26	
	spolu interiér		72,97	
	4.11	Balkón	8,30	
	Byt 4B	4.12	Predsieň	4,32
		4.13	Kúpeľňa	3,83
4.14		Obývacia izba s kuchyňou	23,70	
spolu interiér		31,85		
4.15		Balkón	3,75	


	Č. M.	Funkcia	Plocha [m ²]
Byt 4C	4.16	Predsieň + chodba	15,70
	4.17	WC	2,26
	4.18	Kúpeľňa	5,21
	4.19	Šatník	4,65
	4.20	Izba	13,80
	4.21	Izba	10,53
	4.22	Obývacia izba s kuchyňou	26,46
	spolu interiér		78,61
	4.23	Balkón	3,75
	4.24	Terasa	24,38
Úžitková plocha 4.NP			214,14

PÔDORYS 5.NP - ustúpené podlažie

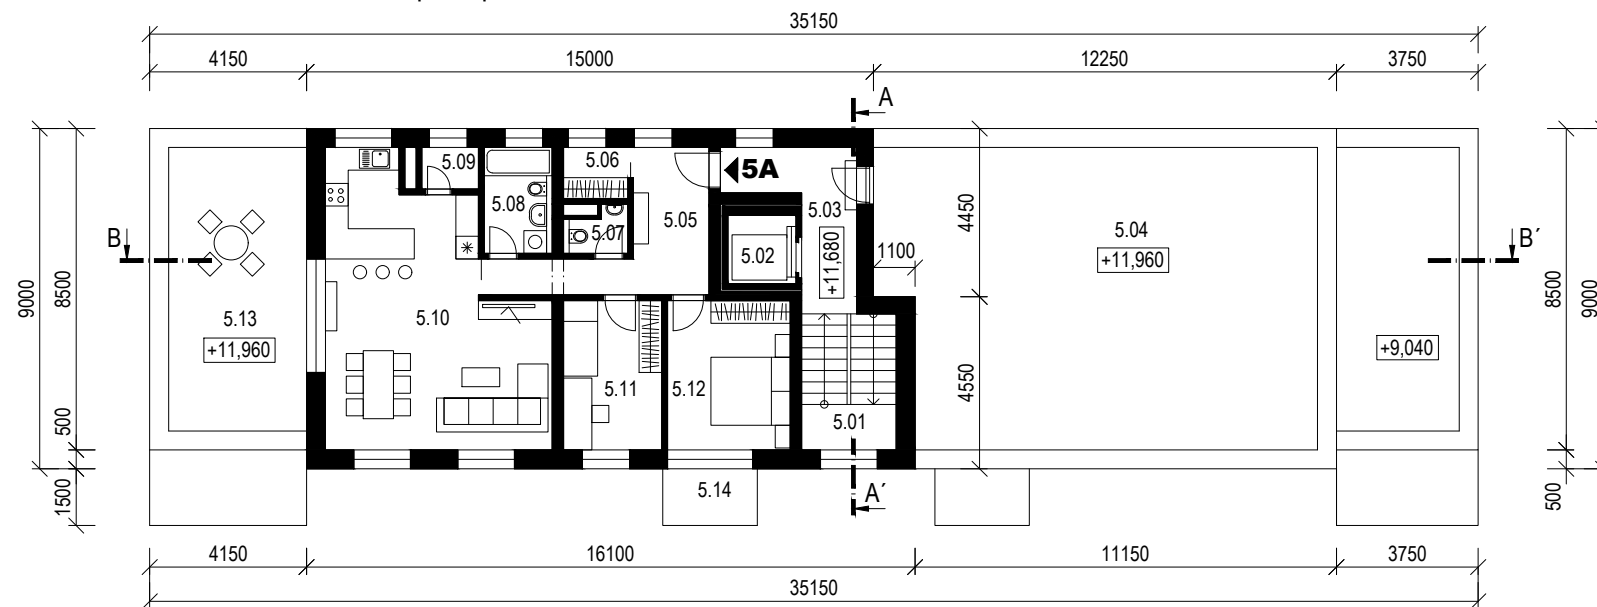


Tabuľka miestností 5.NP

	Č. M.	Funkcia	Plocha [m ²]
Spol. priestory	5.01	Schodisko	9,00
	5.02	Výťah	3,15
	5.03	Chodba	8,96
	5.04	Strecha	85,20
Byt 5A	5.05	Predsieň + chodba	11,55
	5.06	Šatník	2,30
	5.07	WC	1,67
	5.08	Kúpeľňa	5,08
	5.09	Špajza	1,65
	5.10	Obývacia izba s kuchyňou	37,48
	5.11	Izba	10,27
	5.12	Izba	12,84
	spolu interiér		82,84
	5.13	Terasa	27,38
5.14	Balkón	3,75	
Úžitková plocha 5.NP			103,95

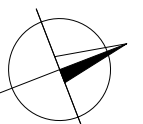

±0,000 = 240,50 mm Bpv

ARCHITEKT:	VYPRACOVAL:	ZODPOVED. PROJEKTANT:	 ARTAMI DESIGN STUDIO s.r.o. artami@artami.sk +421 908 817 557 www.artami.sk	
ING. ARCH. MICHAL PRŠO	ING. ARCH. MICHAL PRŠO	ING. ARCH. MICHAL PRŠO		
INVESTOR:	PNMK s.r.o. ANDREJA HLINKU 483/1, 972 71 NOVÁKY			
MIESTO:	F. KRÁĽA, 972 71 NOVÁKY, CKN 135/4, K. Ú. NOVÁKY			
STAVBA:	REZIDENCIA FRAŇA KRÁĽA, NOVÁKY			
OBJEKT:	SO.01 BYTOVÝ DOM		STUPEŇ PD:	DÚR
ČASŤ PD:	ARCHITEKTÚRA		DÁTUM:	11/2021
NÁZOV VÝKRESU:	PÔDORYS 4.NP, 5.NP - USTÚPENÉ PODLAŽIE		FORMÁT:	2xA4
			MIERKA:	1:200
			KÓD VÝKRESU	07