


PÔDORYS

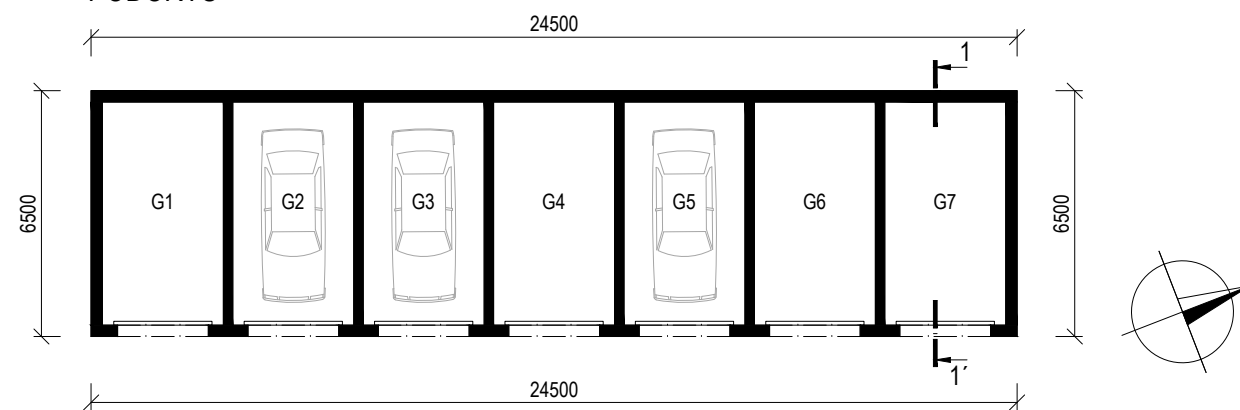


Tabuľka miestností garáž SO.02


Č. M.	Funkcia	Plocha [m²]
G1	Garáž	18,88
G2	Garáž	18,88
G3	Garáž	18,88
G4	Garáž	18,88
G5	Garáž	18,88
G6	Garáž	18,88
G7	Garáž	18,88

Úžitková plocha garáže 132,16


POHLAD VÝCHODNÝ

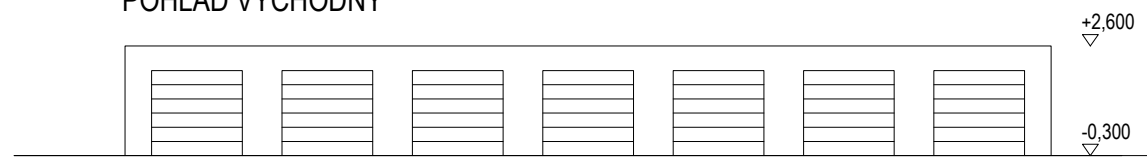


POHLAD ZÁPADNÝ

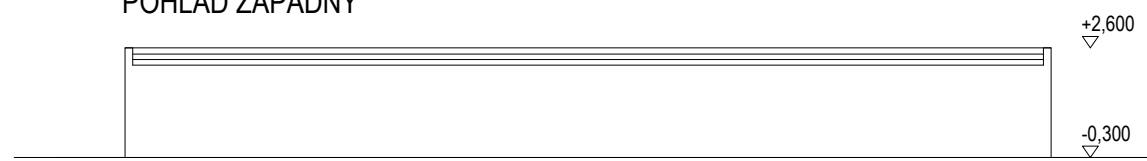


REZ 1-1'

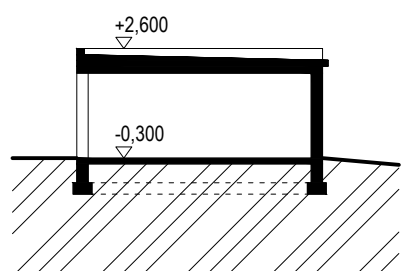


POHLAD SEVERNÝ

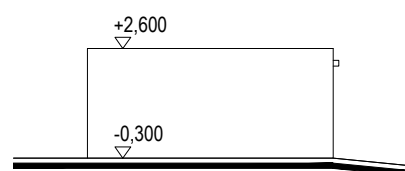

POHLAD JUŽNÝ

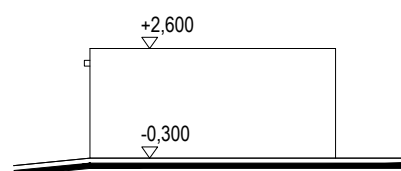

±0,000 = 240,50 mm Bpv

ARCHITEKT:	VYPRACOVAL:	ZODPOVED. PROJEKTANT:	 <p>ARTAMI DESIGN STUDIO s.r.o. artami@artami.sk +421 908 817 557 www.artami.sk</p>
ING. ARCH. MICHAL PRŠO	ING. ARCH. MICHAL PRŠO	ING. ARCH. MICHAL PRŠO	
INVESTOR: PNMK s.r.o. ANDREJA HLINKU 483/1, 972 71 NOVÁKY			
MIESTO: F. KRÁĽA, 972 71 NOVÁKY, CKN 135/4, K. Ú. NOVÁKY			
STAVBA: <b>REZIDENCIA FRAŇA KRÁĽA, NOVÁKY</b>			
OBJEKT: SO.02 GARÁŽ			STUPEŇ PD: DÚR
ČASŤ PD: ARCHITEKTÚRA			DÁTUM: 11/2021
NÁZOV VÝKRESU: GARÁŽ			FORMÁT: 2xA4
			MIERKA: 1:200
			KÓD VÝKRESU 10